


Nr. 59  
1928

# KV. BORREN NR. 36

## PLAN AV KÄLLARVÄNINGEN

ING. TILL BYGGNADSRÄTTIGHETEN  
15 MAJ 1928

*Följande plan är i enlighet med Kungl. Maj:ts  
nådiga resolution af den 13/4 1898 af  
Byggnadsnämndens fastställda uttågning utgafes  
Stockholm den 16/5 1928  
Einar Wetzell*

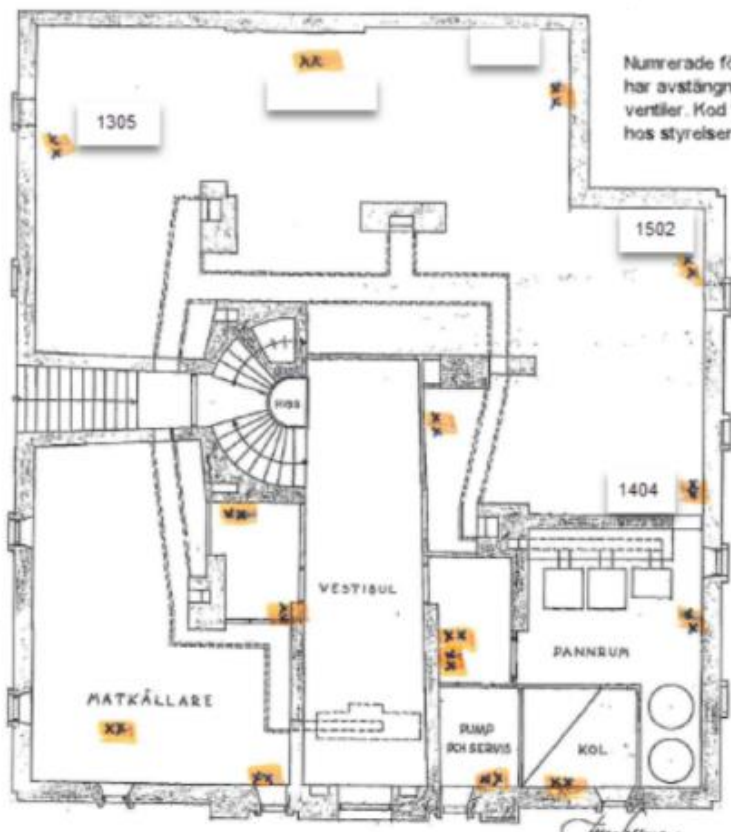

Numerade föråd  
har avstängnings-  
ventiler. Kod finns  
hos styroisen

SKALA 1:100